


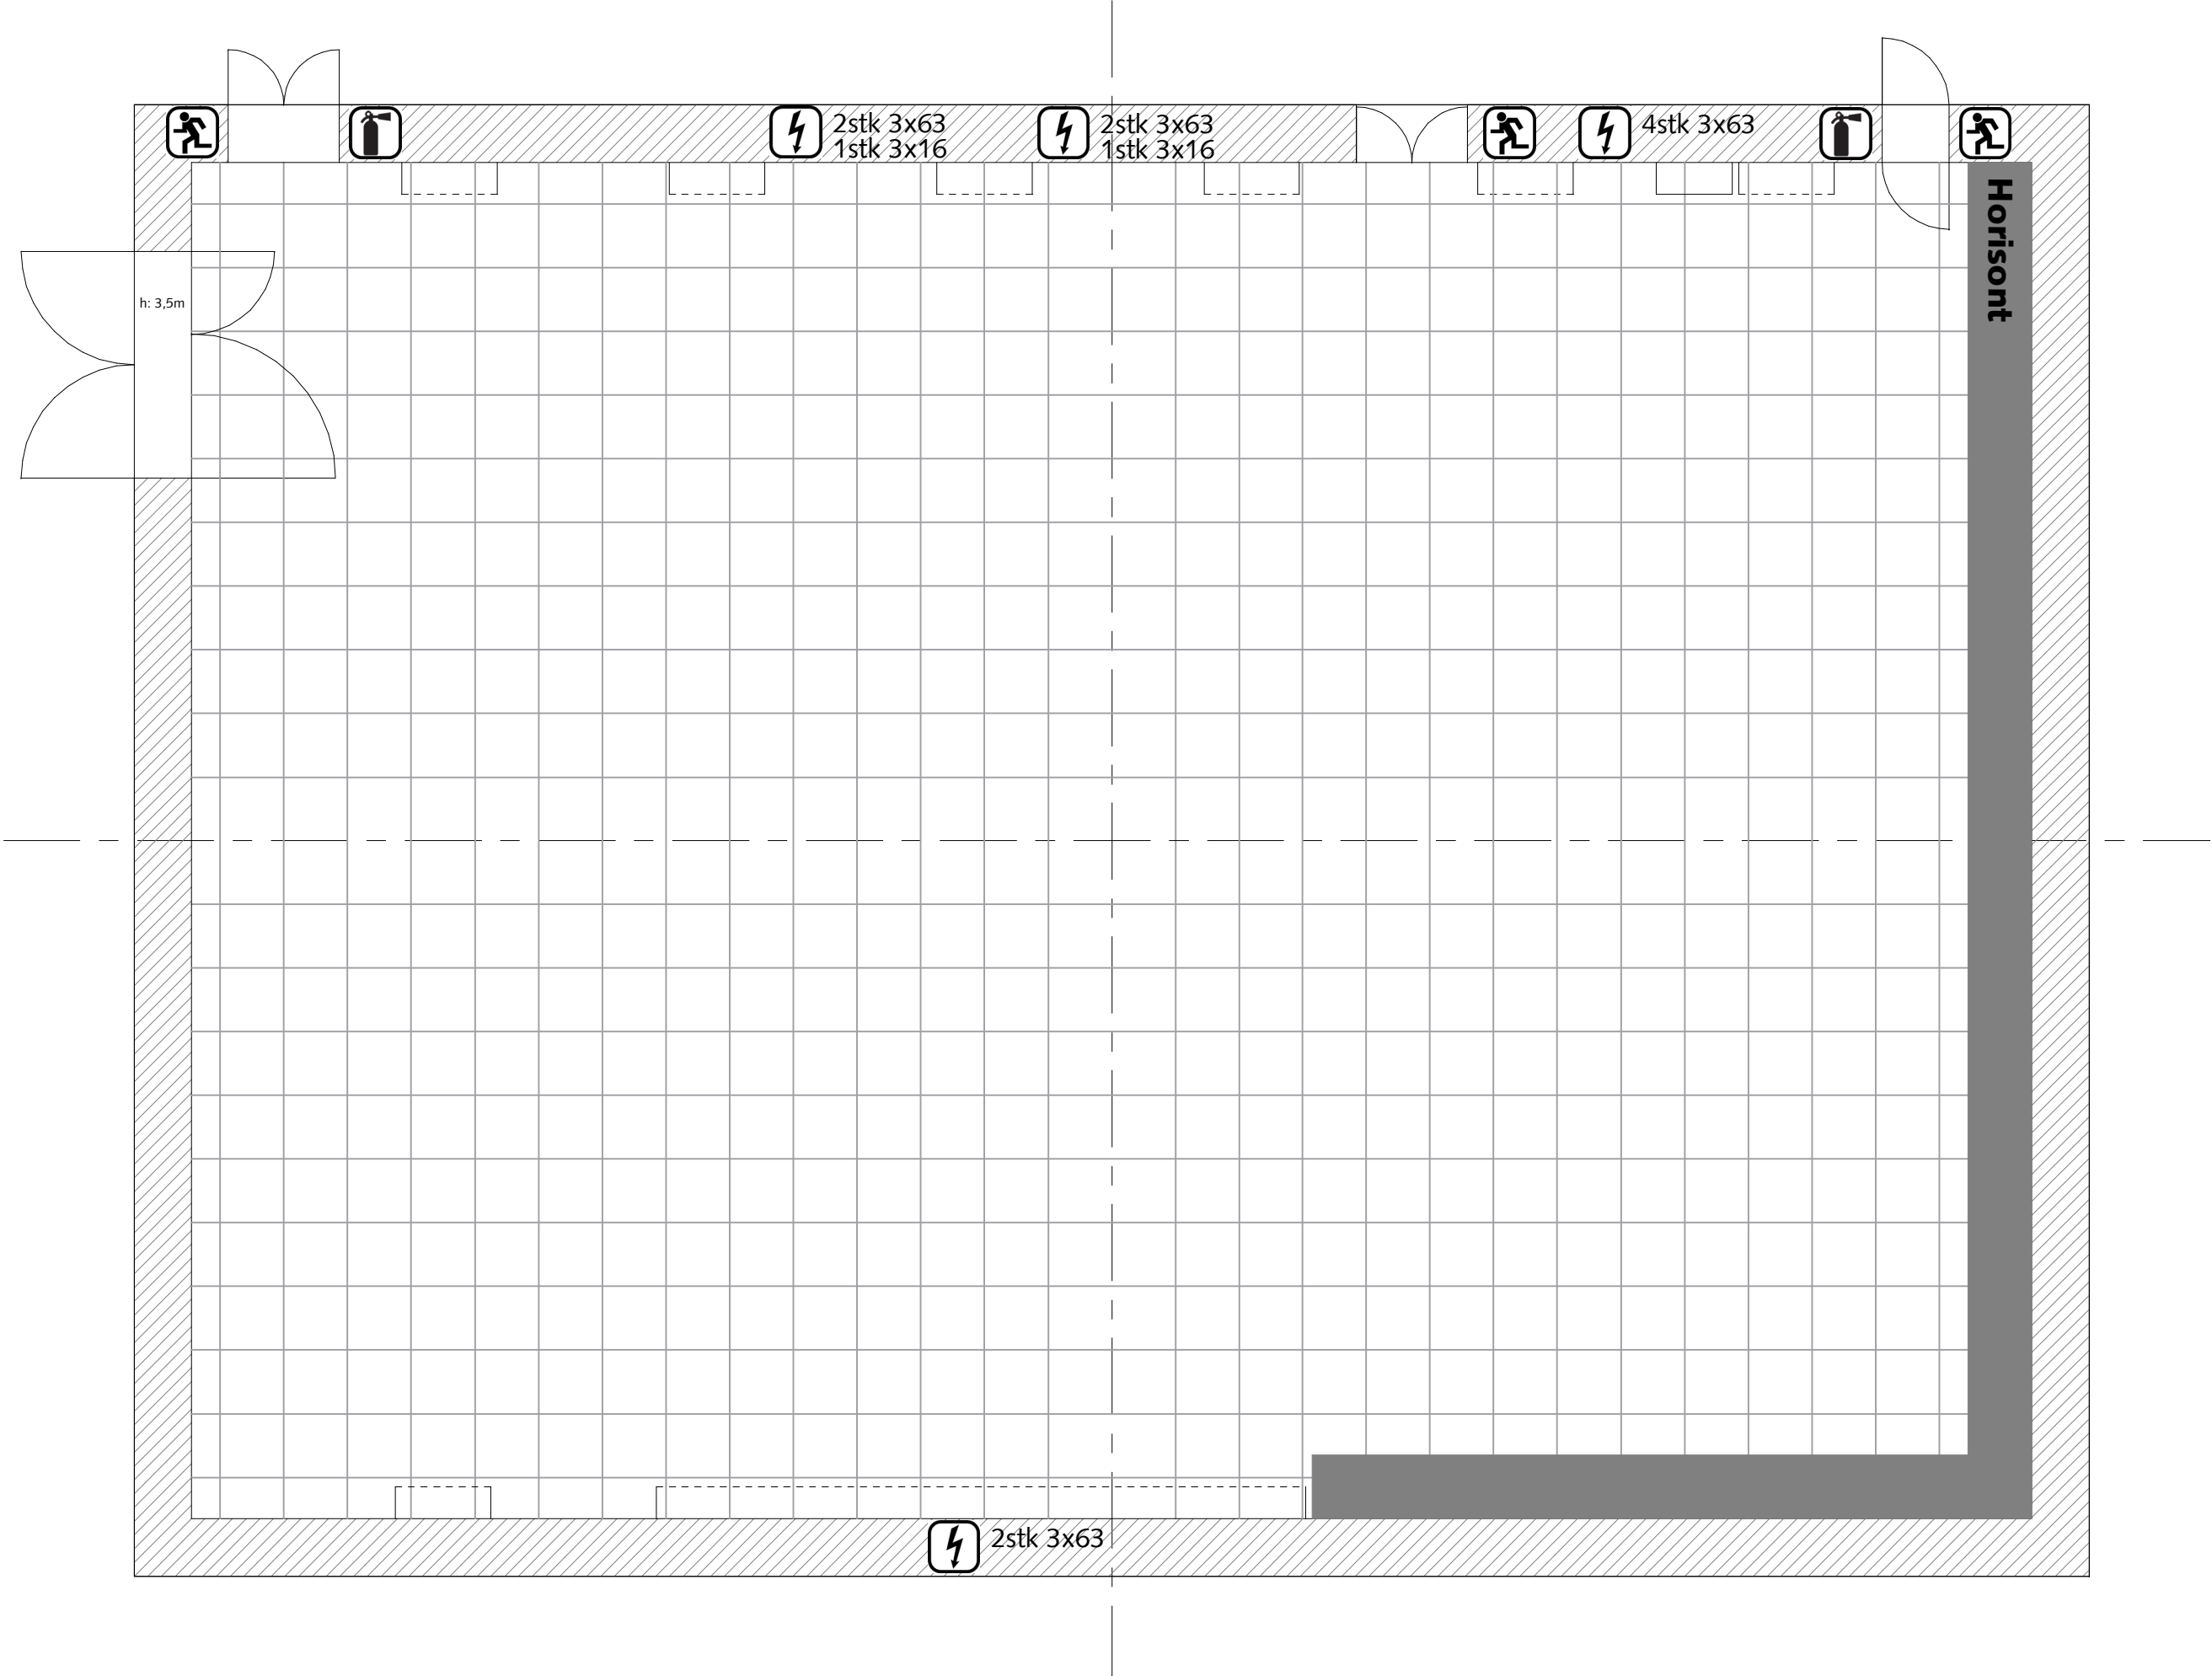

Plan Studie 2

Skala 1:100 (A3)

Booking

7022 0302

Dimensioner

L 28.9m x B 21,3m

615m²

Loftshøjde

7,5 - 9m

Symbolnøgle



CO₂-slukker



Nødudgang



10stk 3x63A

2stk 3x16A